




**PIANTA LUDOTECA**  
scala 1:200

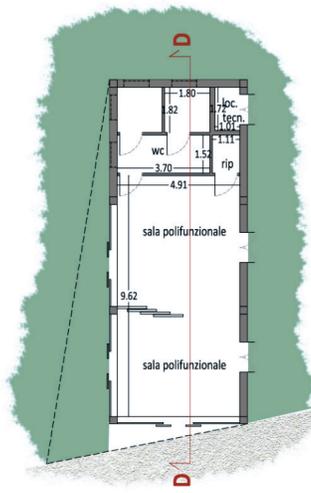

**PIANTA CENTRO RICREATIVO PER ANZIANI**  
scala 1:200

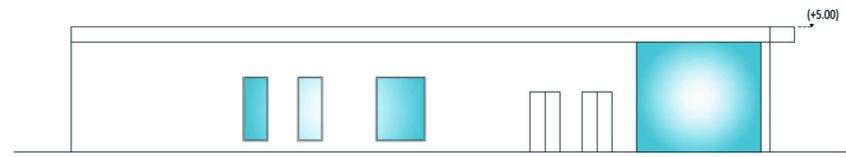


**CENTRO RICREATIVO PER ANZIANI\_ PROSPETTO OVEST\_ scala 1:200**

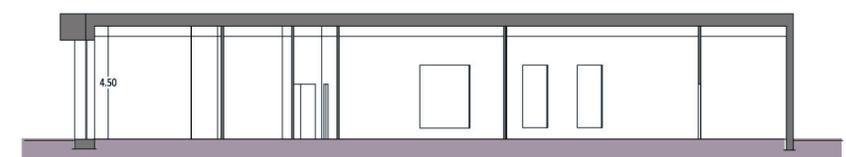

**SEZIONE CC\_ scala 1:200**



**SEZIONE DD\_ scala 1:200**

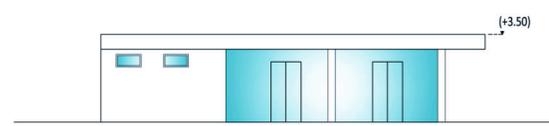

**LUDOTECA\_ PROSPETTO OVEST\_ scala 1:200**

**CITTA' DI FRATTAMAGGIORE**  
Provincia di Napoli

**PIANO URBANISTICO ATTUATIVO (P.U.A.)**  
della zona omogenea F1 del PRG  
(ai sensi dell'art. 26 della L.R. n.16/2004)



TITOLO DELL'ELABORATO:

**LUDOTECA E CENTRO RICREATIVO PER ANZIANI.**  
*Piante, sezioni e prospetti*

*I progettisti:*  
**Ing. Giovanni Cristiano**

**Ing. Giovanni Grimaldi**

**Arch. Gennaro Pellino**

**Ing. Umberto Pezzella**

*Il Responsabile del Procedimento:*  
**Arch. Stefano Prisco**

DATA **novembre 2014**

**S\_02**