

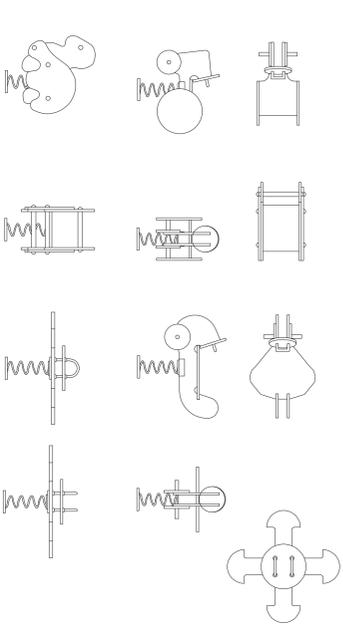


particolare attacco muro-infisso
 (infisso monoblocco a giunto aperto in alluminio)

scala 1:10

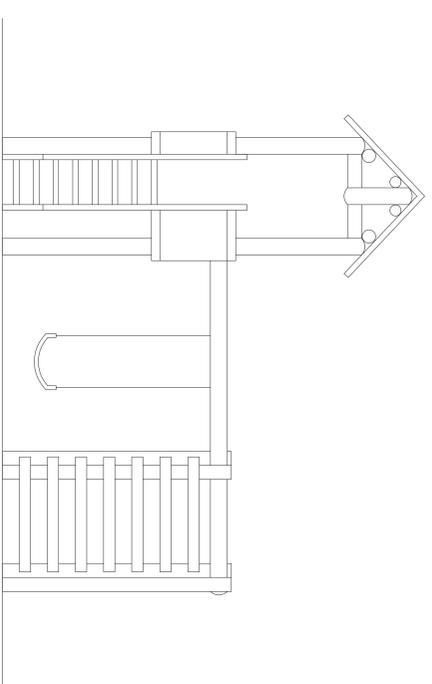

Bilancere per giochi bambini

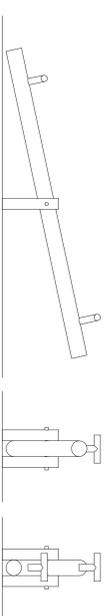





CITTA' DI FRATTAMAGGIORE
 (Provincia di Napoli)

RIQUALIFICAZIONE AREA PIP
 REALIZZAZIONE ATTREZZATURE COLLETTIVE URBANE


REALIZZAZIONE ASILO NIDO
 PROGETTO ESECUTIVO

Titolo dell'elaborato:
PARTICOLARI COSTRUTTIVI


Tavola n°	IL RUP	IL SINDACO	IL PROGETTISTA
A21	ARCH. STEFANO PIRASCO	DOCT. FRANCESCO RUSSO	ING. GIOVANNI CRISTIANO
RUP n°			
DATA			
GENNAIO 2014			

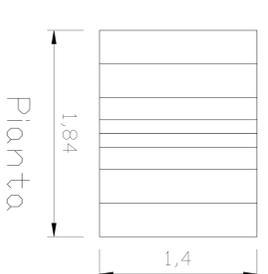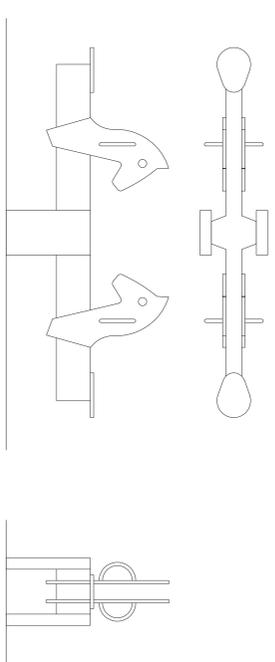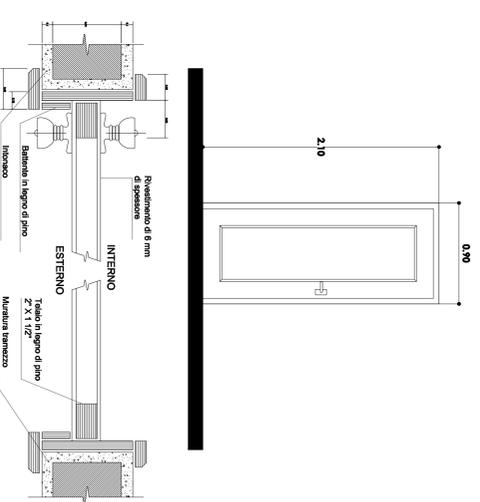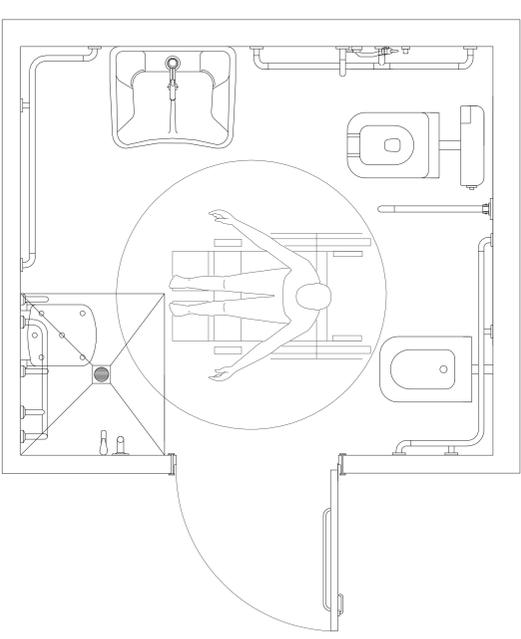

Vista frontale

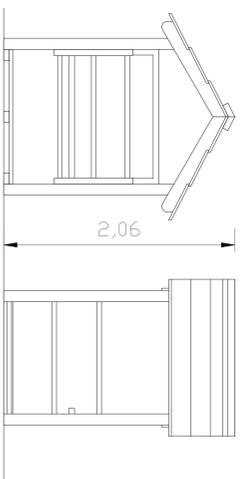

Vista laterale

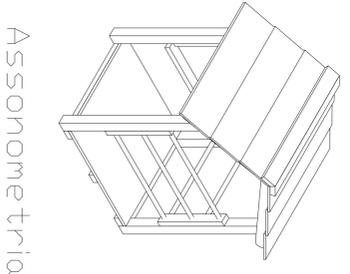

"Casetta" gioco per bambini